



Heinäsaari
Ylläpidetään mökkisaaren tuntu ja luonnonrantaa mukaleva ilme.

Säilytetään viitasammakolle ja pajukertulle suotuisa tiheä rantakasvillisuus.

Kananiitynlahden puistoraitti. Pohjoispäässä rakennettu rantaviiva: traileripysäköinti ja saunacauttojen laituri.

Kananiitynlahden aukiolle rakennetaan uusi kohtaamispaikka veneilyn ja matonpesun ympärille. Riittävästi vapoata tilaa veneenlaskuun sekä lastauslaituri. Aukiota jäsennetään piknikpöydillä ja pienellä leikkipaikalla, jotta matonpesusta tulee koko perheen aktiviteetti.

Nykyinen raitti säilyy paikallaan.

Rantapolku ja metsäinen ilme säilytetään.

Uusi rantapuisto, näkymiä avataan harkiten kohti virtaa. Uusi suoravivaisempi raittlinjaus Kumpelilta pohjoiseen. Puiston sadeputarhassa viivytetään uudisrakennusten hulevesiä.

Kumpeli
Ylläpidetään luonnonrantaa mukaleva puustoinen ilme siten, että näkyvät rakennukselta ja rakennukseen säilyvät.

Vanhansahan rannan aukio johdattaa rantaraittia pitkin kohti pohjoista. Aukiolla on mahdollisuus oleskella ja laskeutua laituirakenteita pitkin veden äärelle. Kahvila tai kioski?

Ylläpidetään Möljänpuiston puistomaista rantaraittia puuriveineen ja hoidetaan rantakasvillisuutta näkymien säilymiseksi kohti virtaa.


Kylpyäalueen historiallisia arvoja vaalitaan.

Rantojen periaatteet


- Raitti
- Uimaranta
- Puistoraitti, kasvipeitteinen rantatörmä (periaateleikkaus A)
- Puistoraitti, rakennettu reuna
- Luontoraitti, vältetään toimenpiteitä luontoarvojen säilymiseksi. Ylläpidetään luonnonrantaa mukaleva ilme ja rehevämpi kasvillisuus (periaateleikkaus B)
- Rakennettu ranta

A A. Kananiitynlahden aukio: veneenlasku, matonpesu, piknik ja oleskelu
 B. Vanhansahan rannan aukio: oleskelu, laituirakenteet
 C. Satama

1 Erityiskohdat
 1. Siirtolohkare
 2. koirapuisto ja paviilonki
 3. uusi vierasvenelaituri
 4. grillipaikka
 5. uusi laituri
 * rantapaikka, osuus kelluvilta asunnoilta

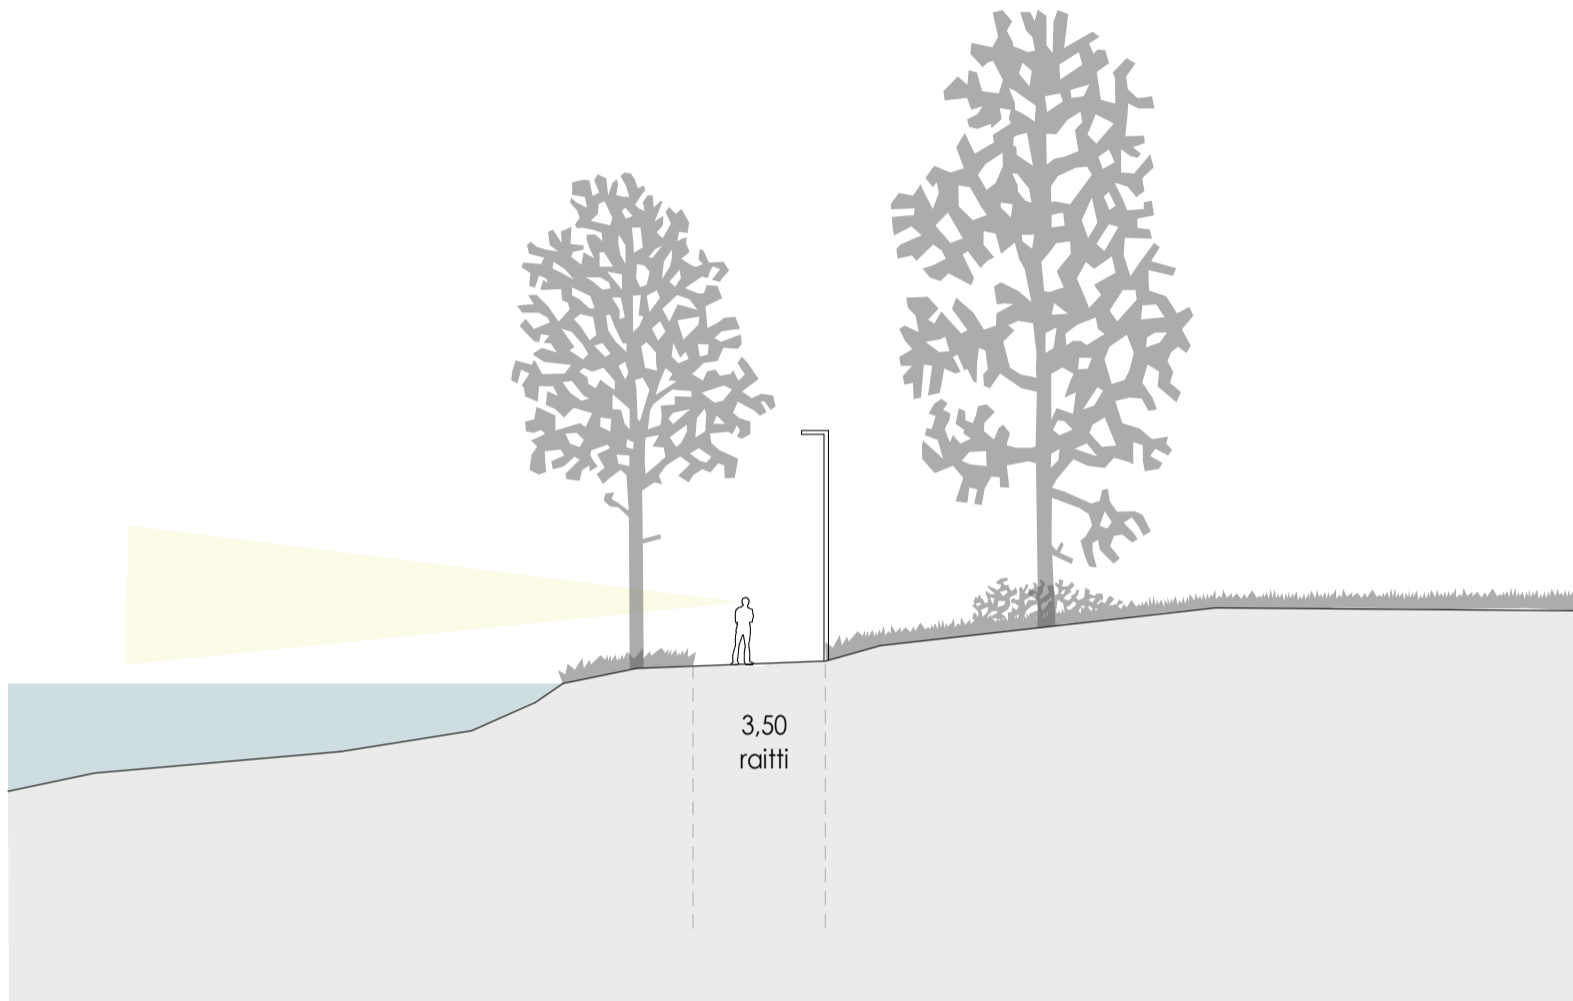

Rannan periaateleikkaus A

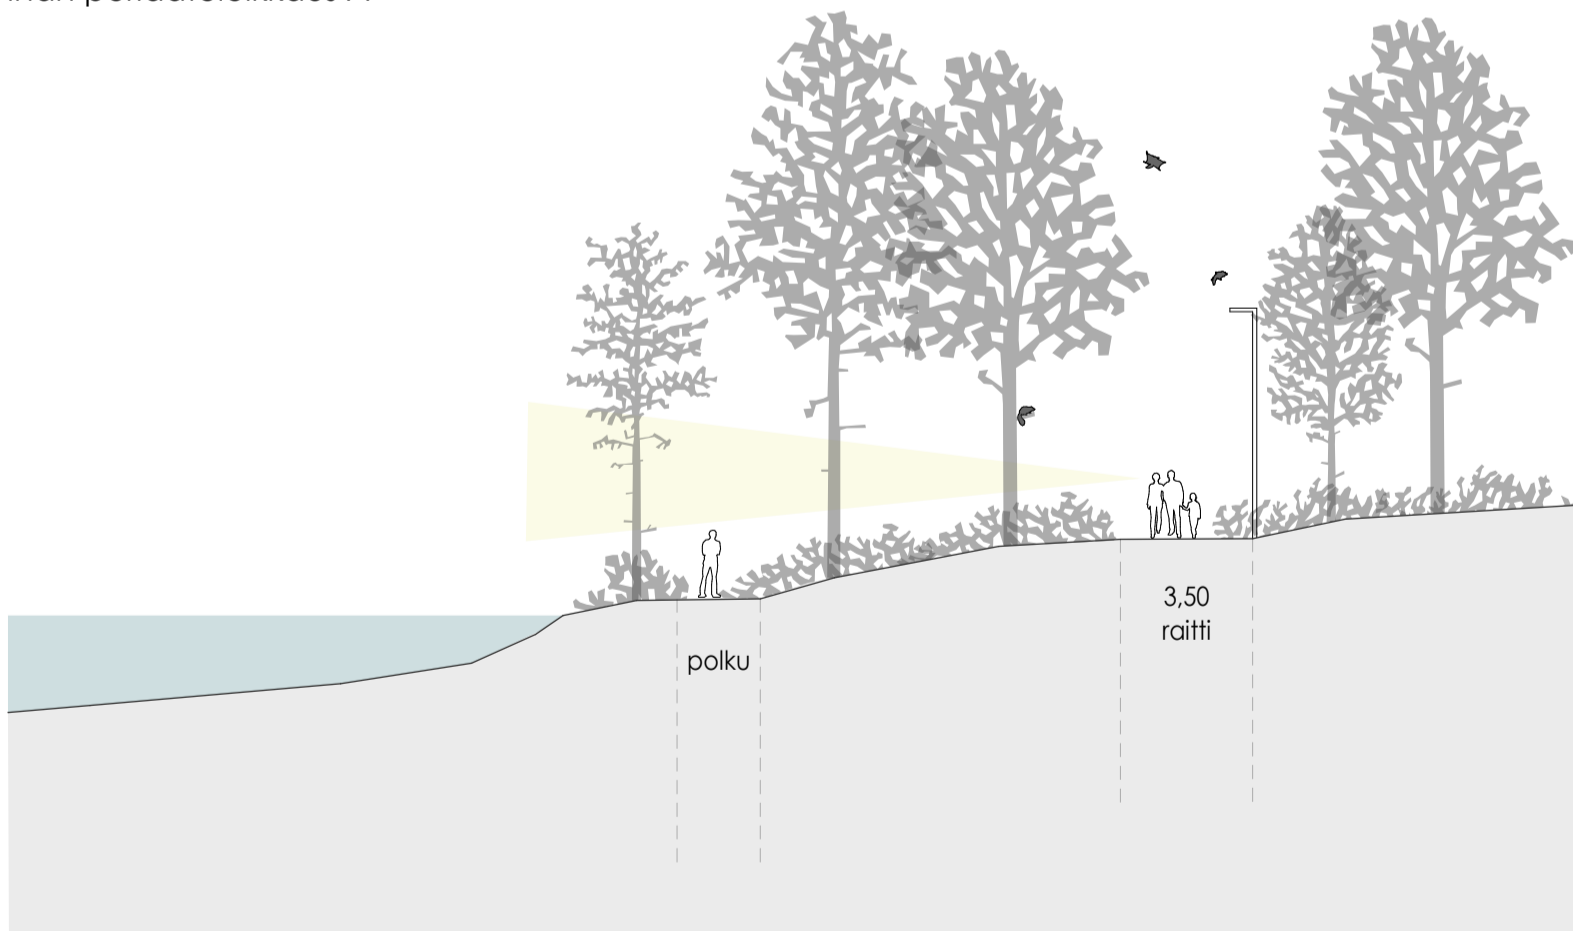

Rannan periaateleikkaus B